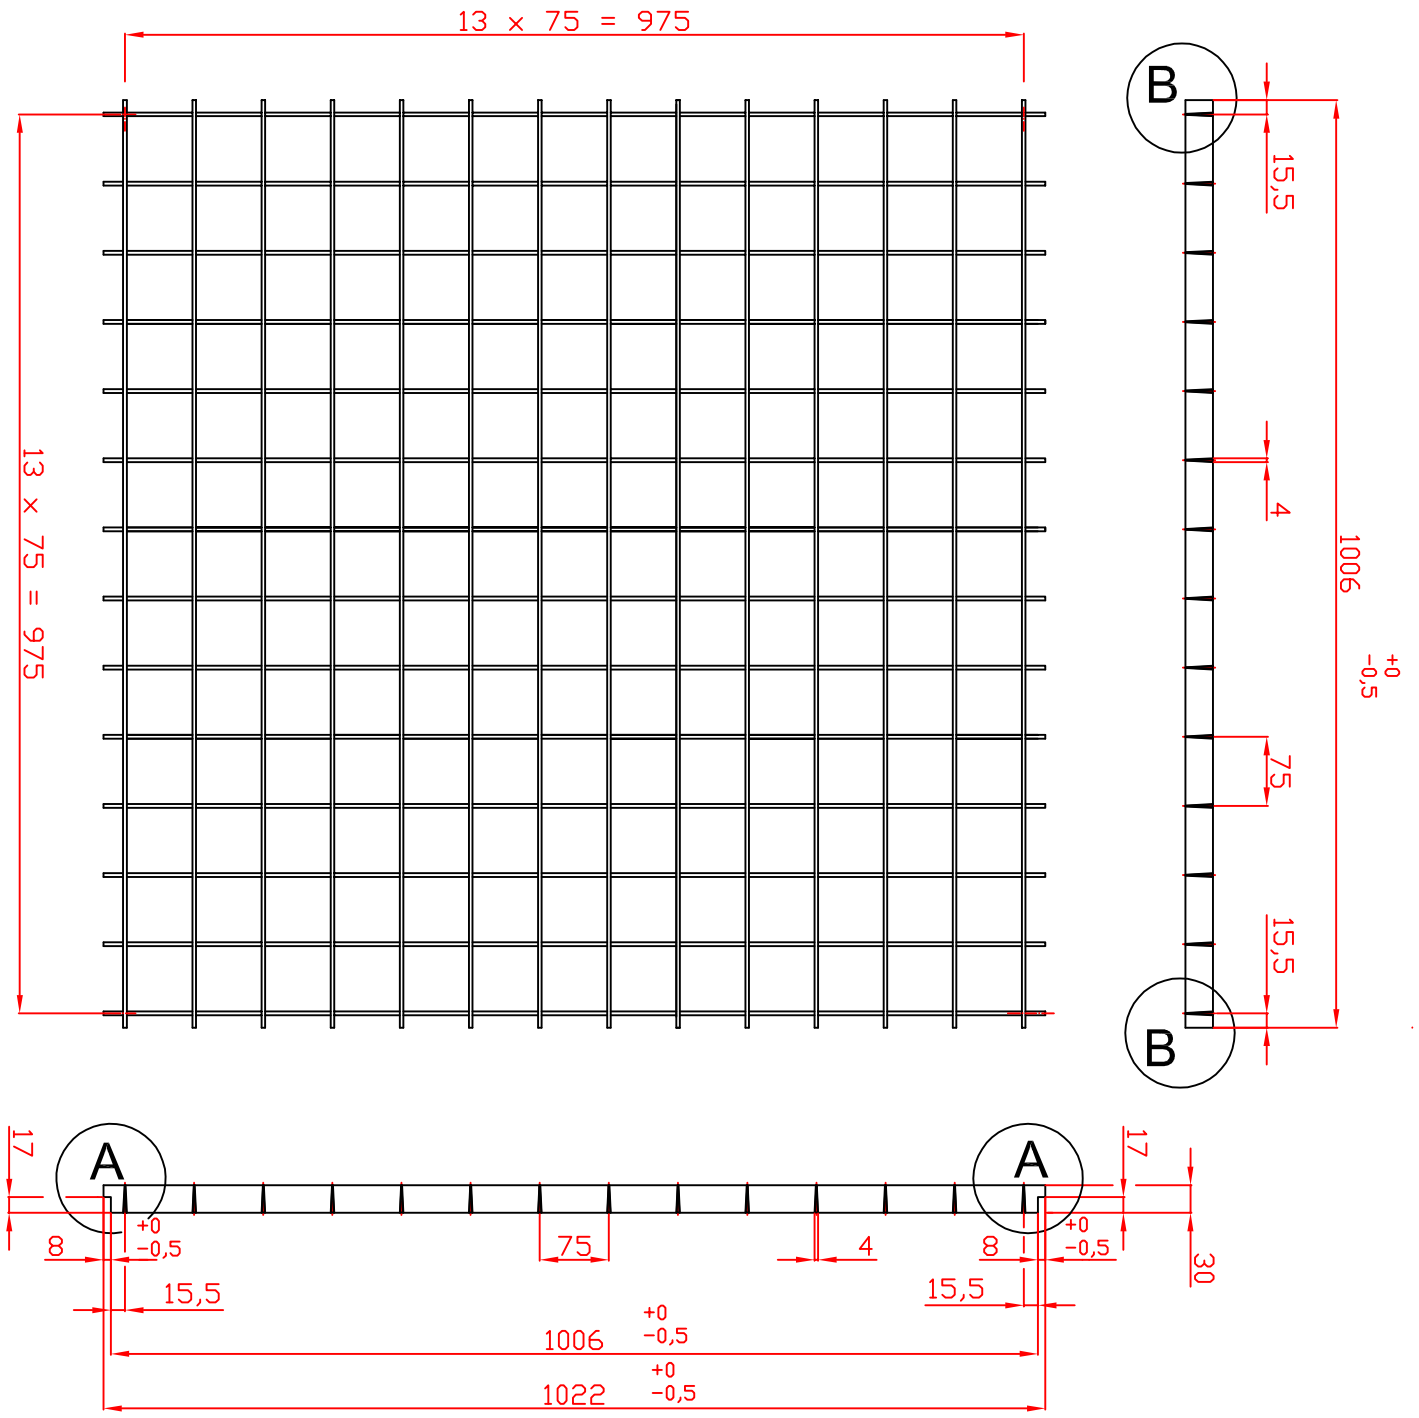

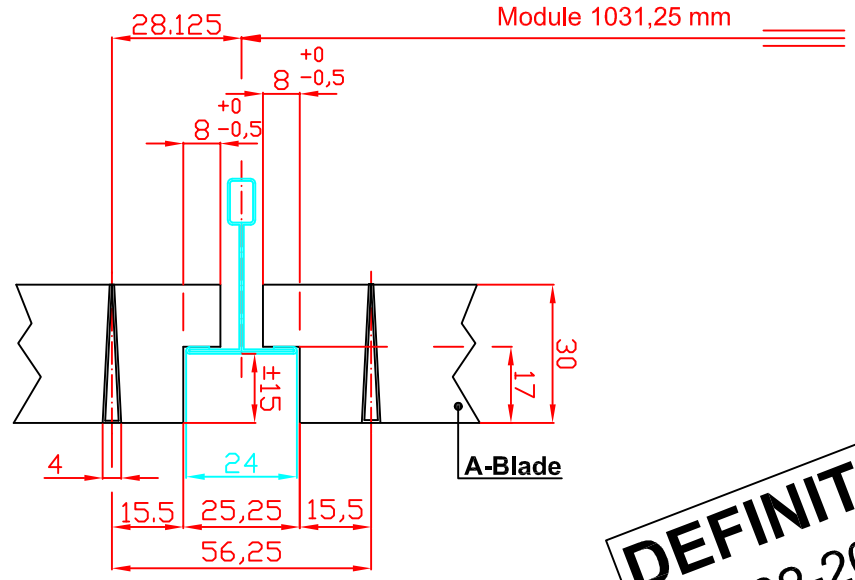

detail A

DEFINITIVE
24-02-2015

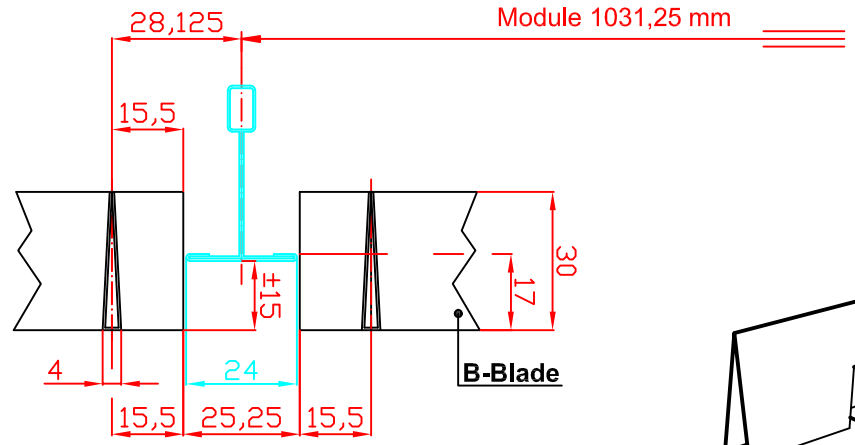

detail B

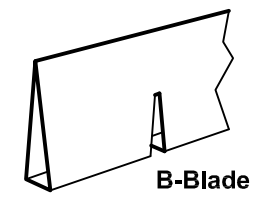

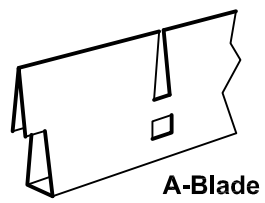

Order nr. 15.031.008 Schiphol
Verwol Order nr. 1201077DFT
EF-project (E-pier EF Gebied CSNS C1)
Quantity : 43 panels
DeltaCell tegular lay-in panel

Building module : 1031,25 X 1031,25 mm
Material : Pre-painted aluminium min. 0,40 mm thick
Colour : NOVELIS colour, similar to RAL 9006 ± 30 % gloss

Project : Tegular Delta 1031,25	**Revision / date :**
Drawn by : R. Ariaans	
Date : 24-01-2015	
Ariaans International	**Scale :**
	Drawing name : Delta panel 1050
	Drawing nr. B.15.031.008